




軒先部納まり図 6～9寸勾配

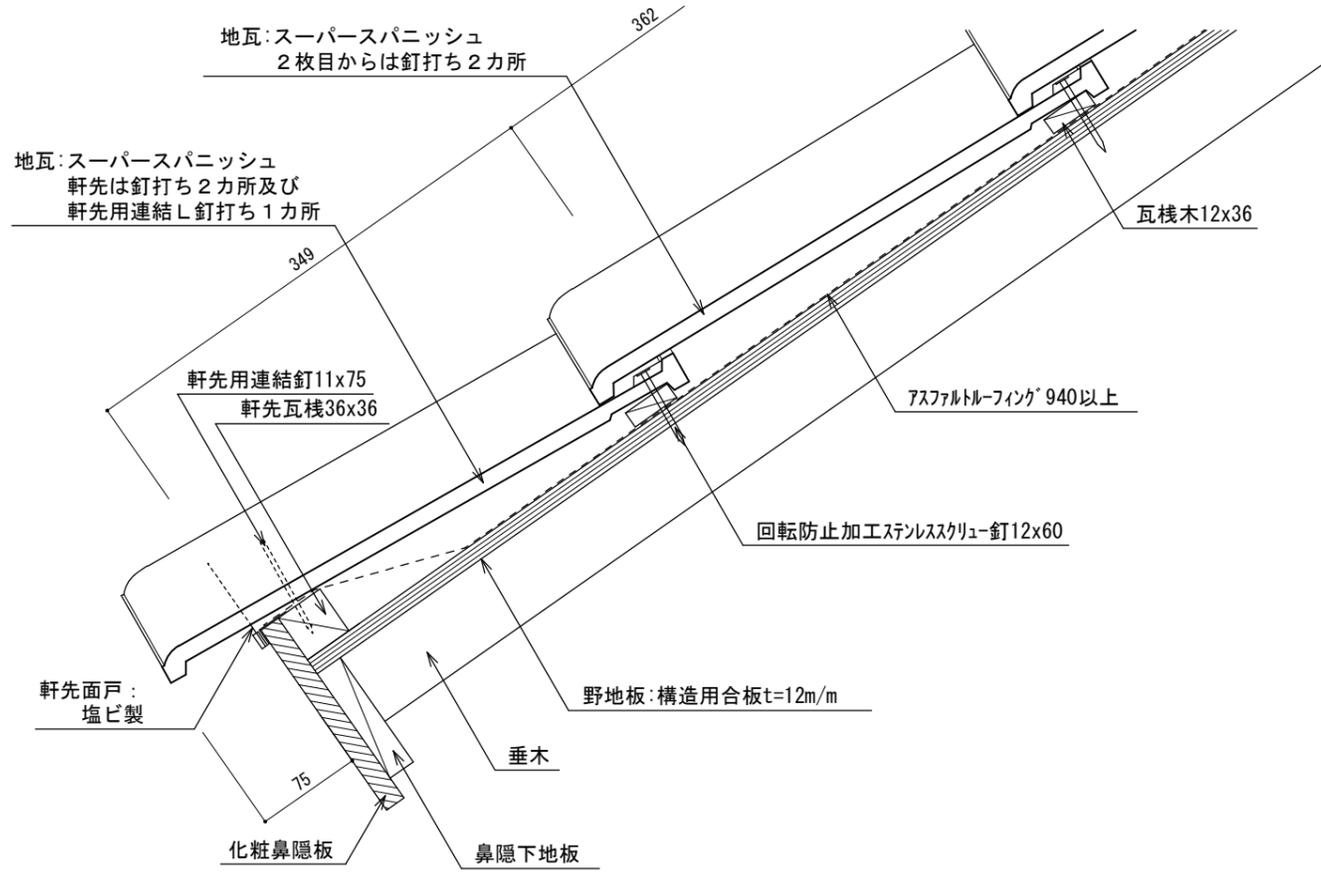


ケラバ部納まり図 (L袖瓦 始) 6～9寸勾配

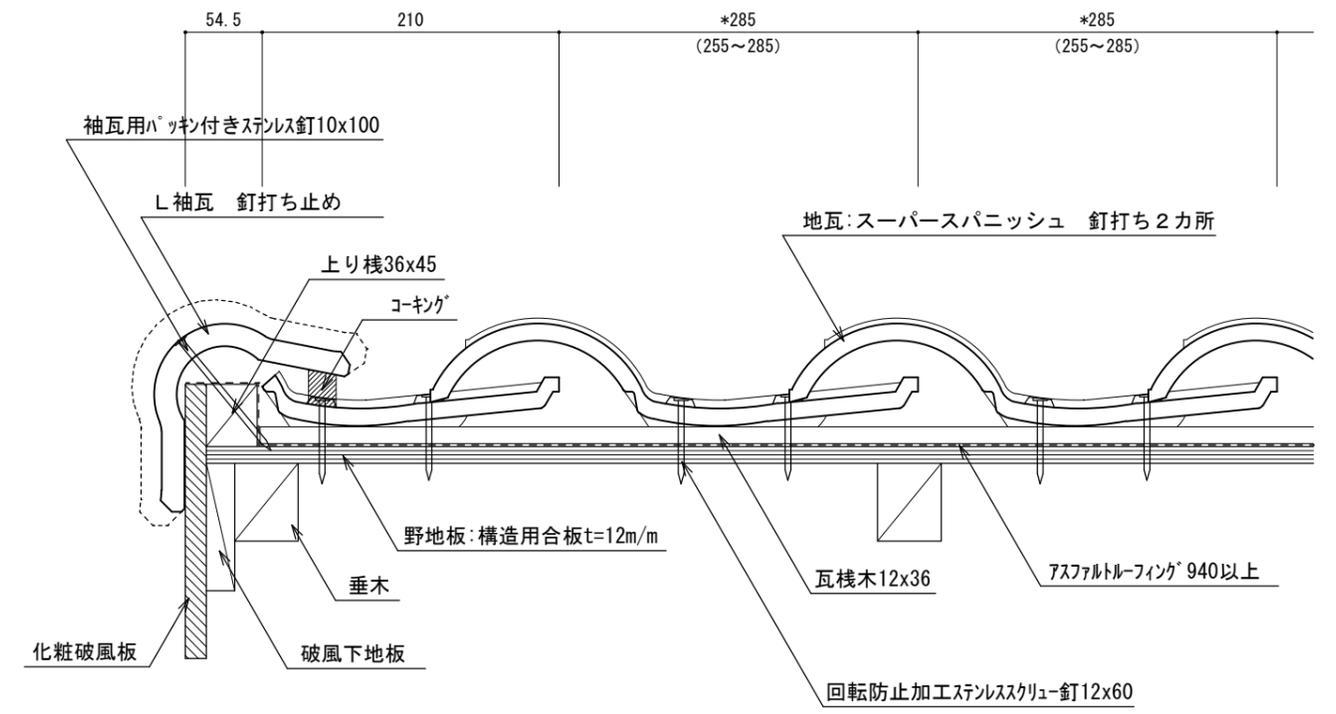

棟納まり図 (7寸紐丸瓦) 6～9寸勾配

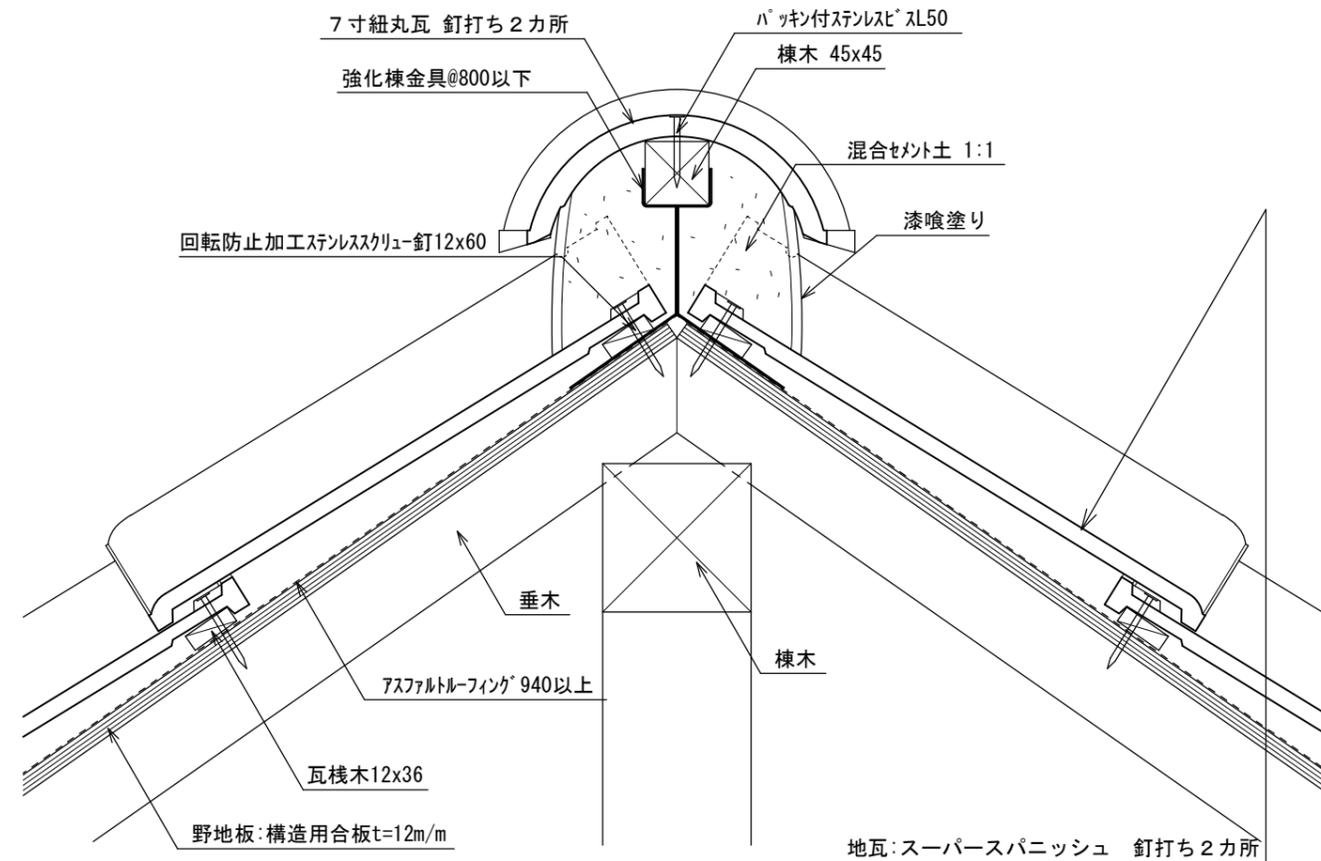

ケラバ部納まり図 (L袖瓦 終) 6～9寸勾配

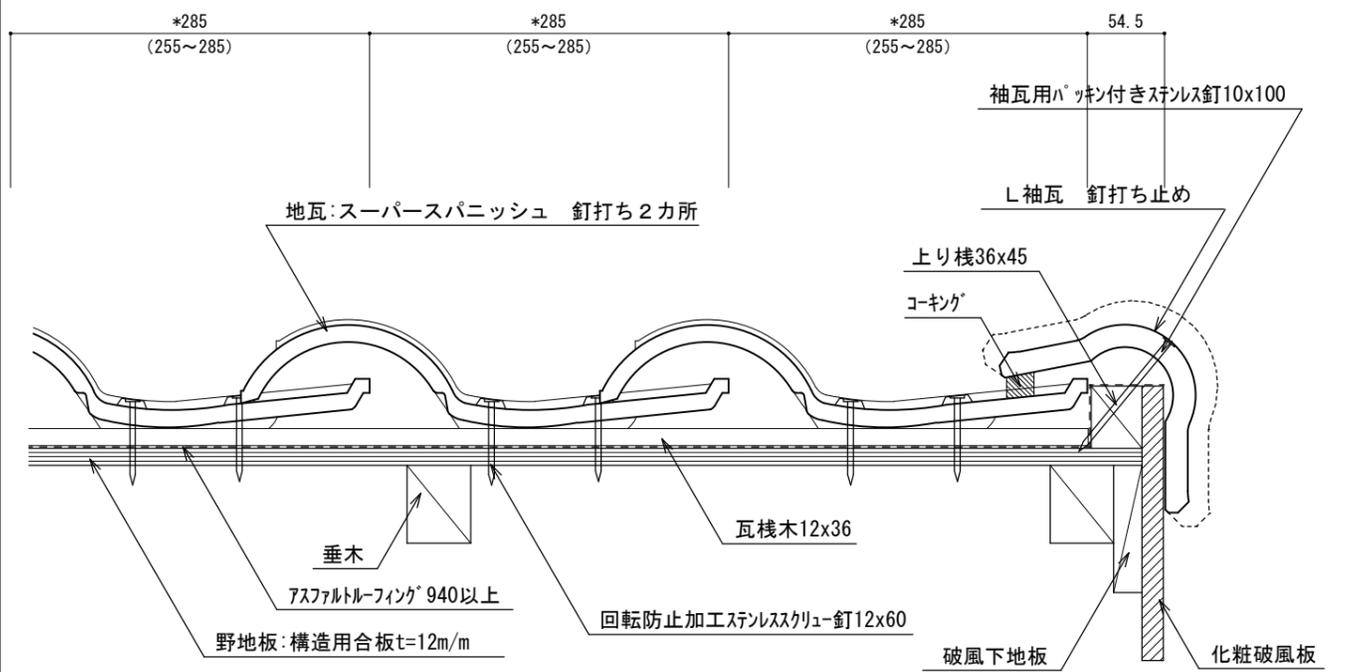

	名称	[スーパースパニッシュ 洋風瓦 SS32] 木造建築屋根基本納まり図	縮尺	図面番号	株式会社アルプス	検印	検印
	図名	7寸勾配屋根 瓦納まり図(1)	1/5	01			