




ケラバ部納まり図（袖終）（板金納まり） 6～9寸勾配

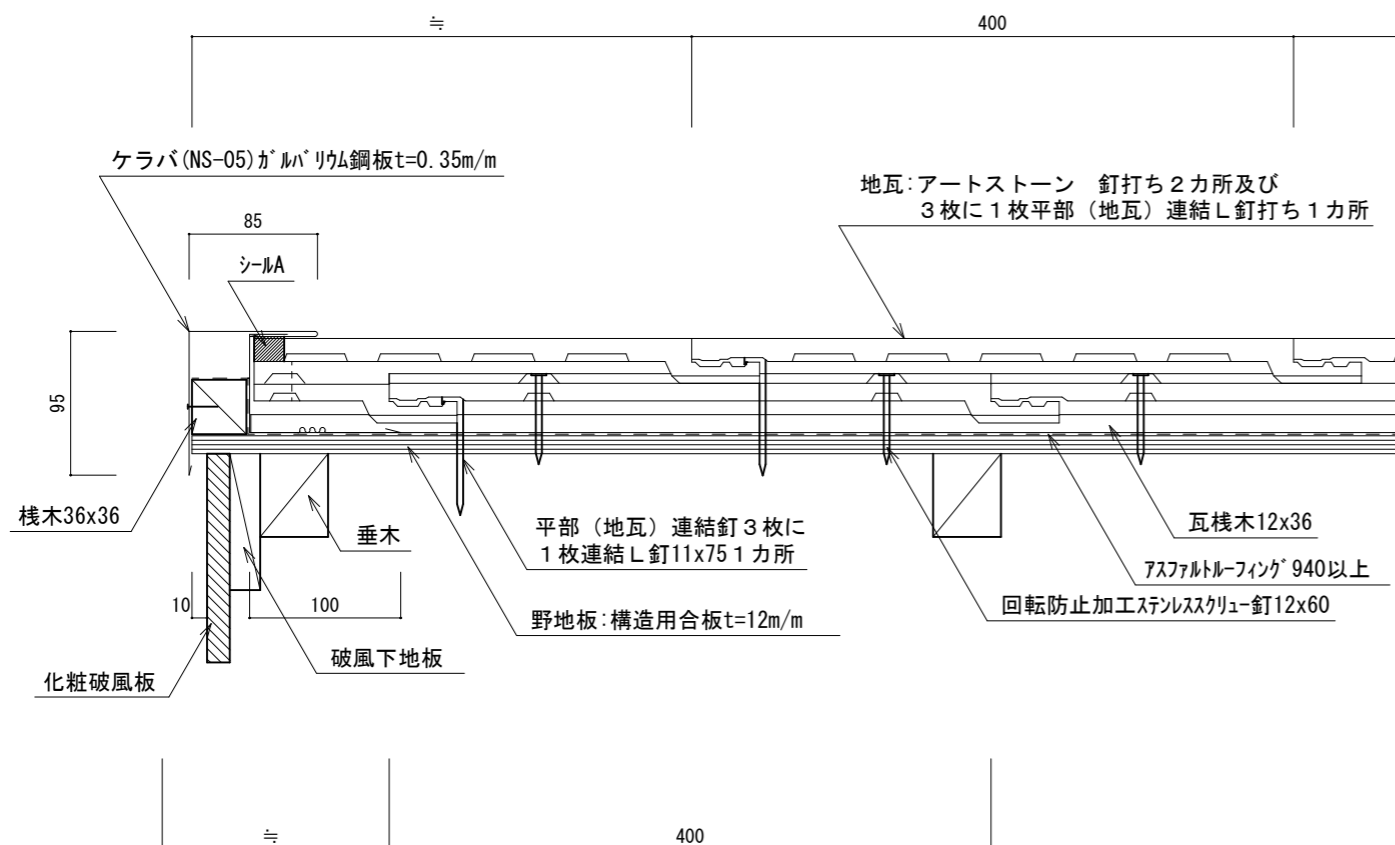


葺きづめ（上り）（ノシ瓦なし） 6～9寸勾配

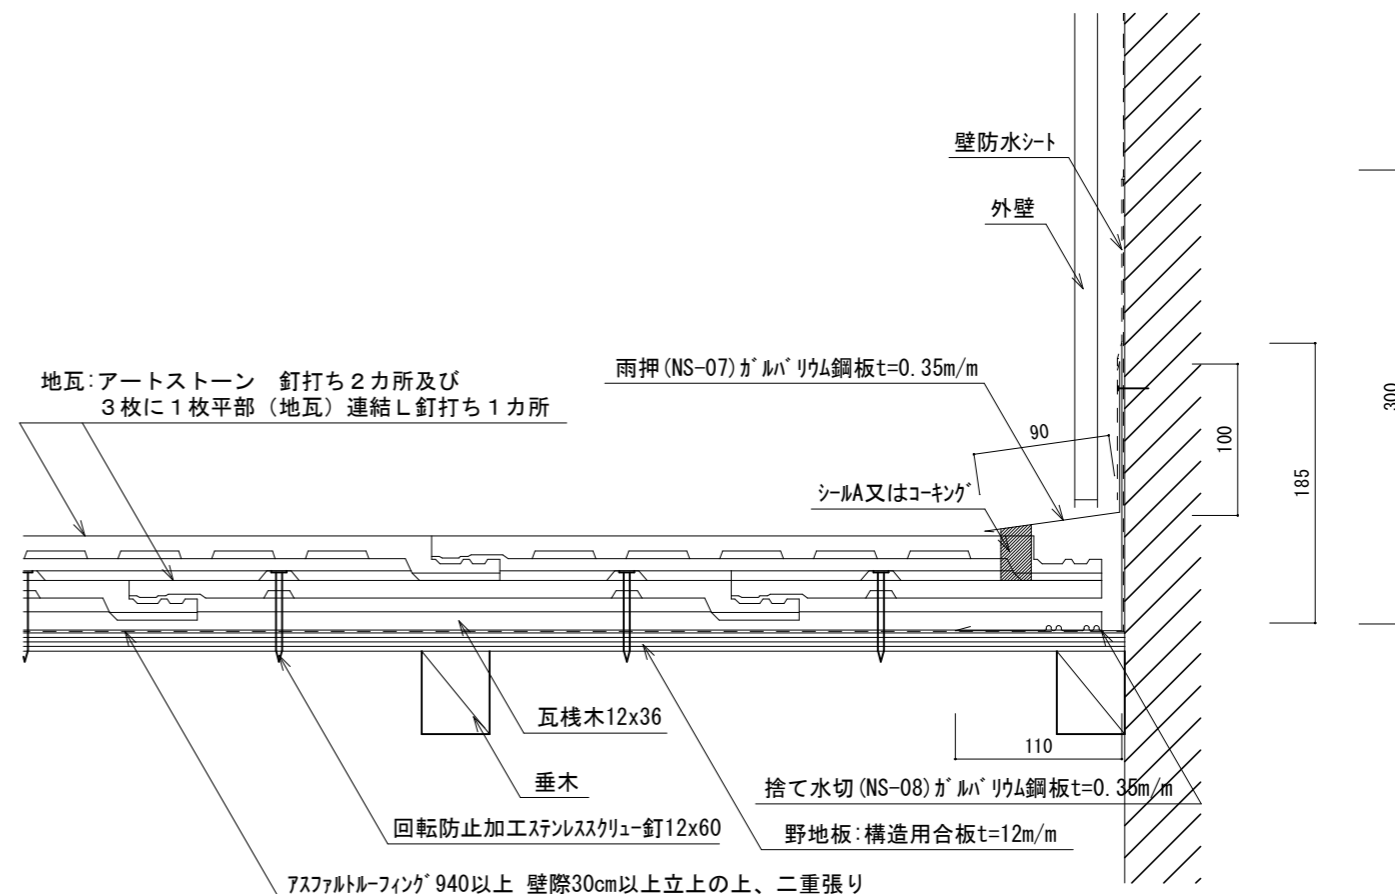

ケラバ部納まり図（袖始）（板金納まり） 6～9寸勾配

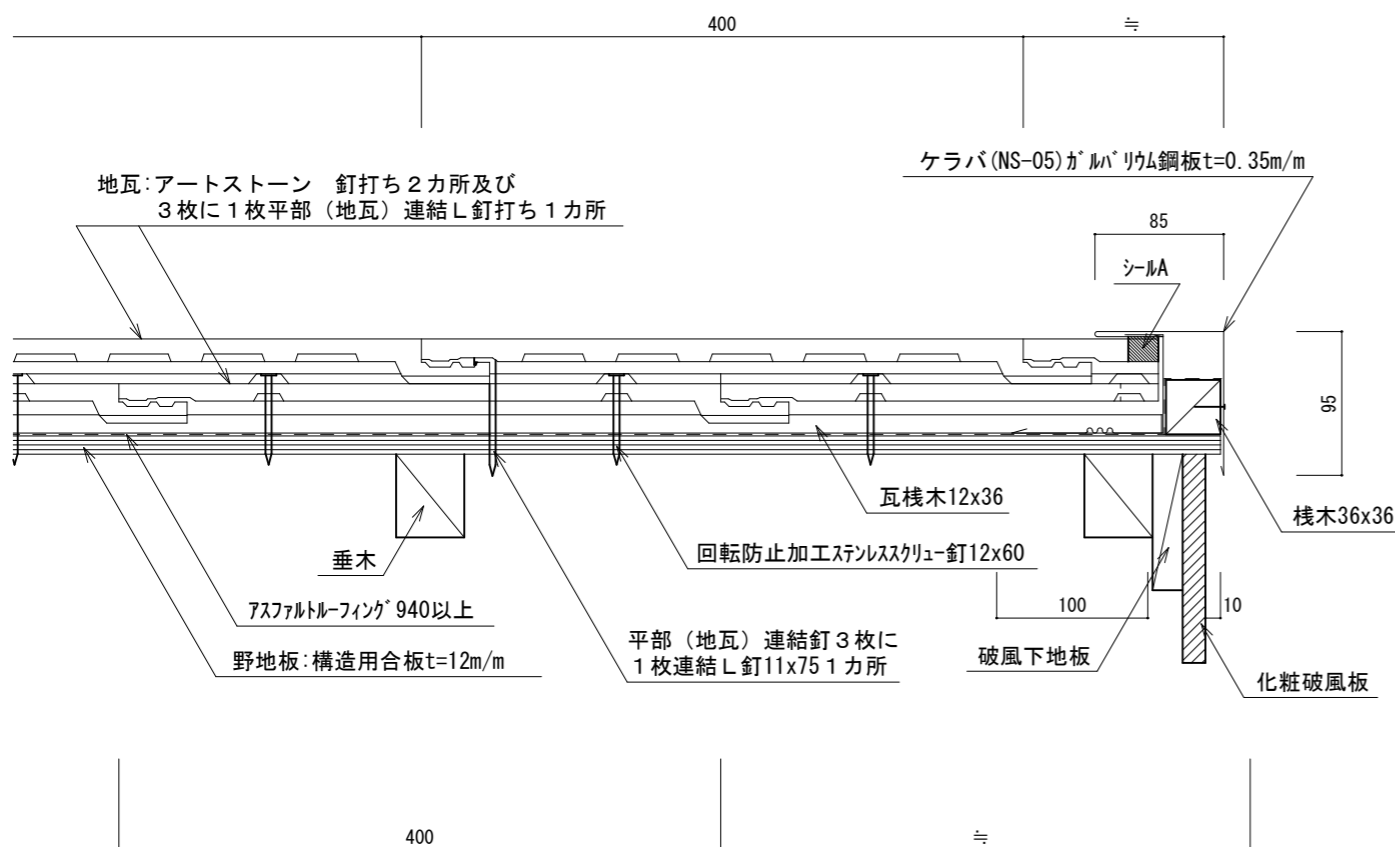

葺きづめ（並行）（金属板役物） 6～9寸勾配

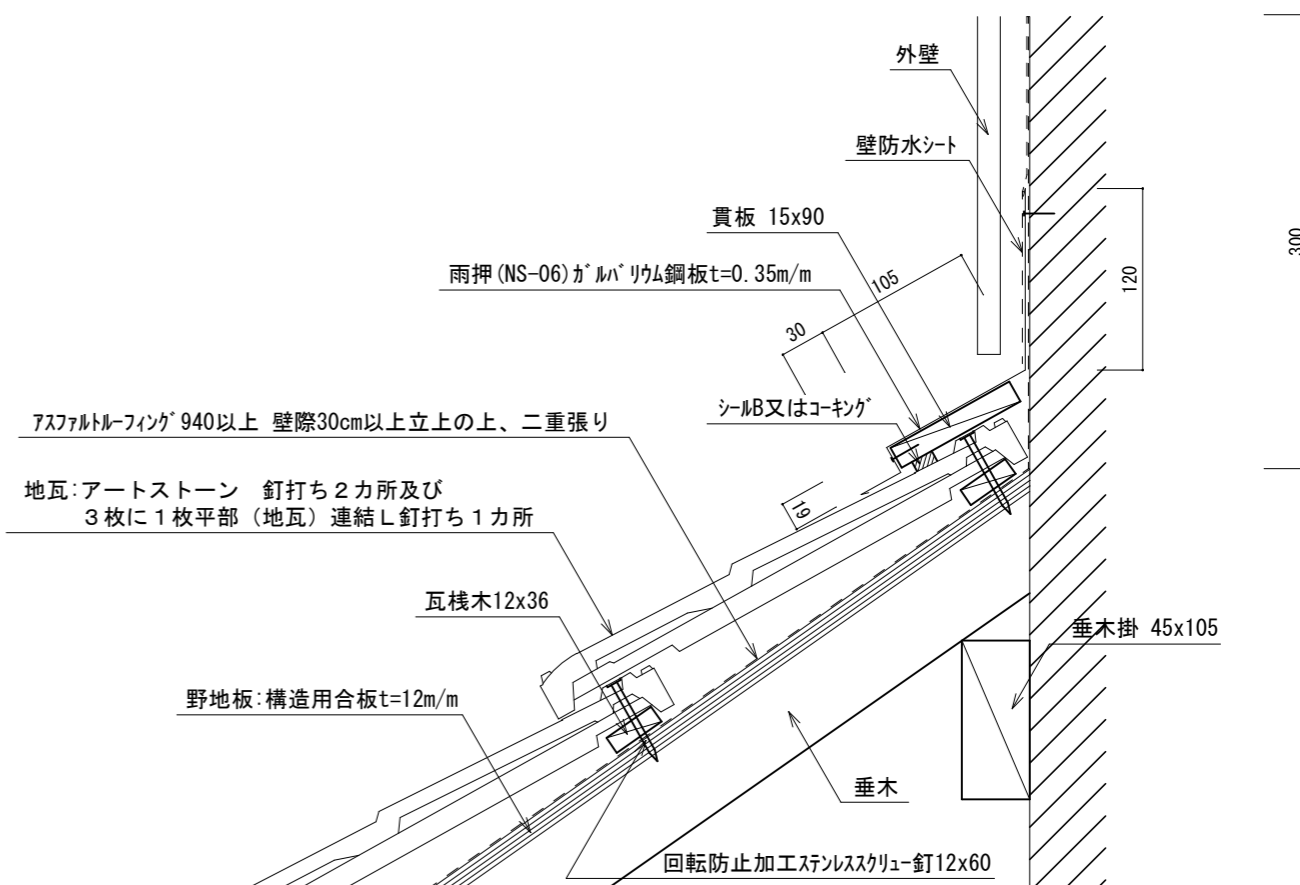

名称 [アートストーン29] 木造建築屋根基本納まり図
 図名 7寸勾配屋根 瓦納まり図(4)

縮尺 1/5
 図面番号 04

株式会社アルプス

検印

検印