



軒先部納まり図（軒先板金屋根） 4～5.5寸勾配

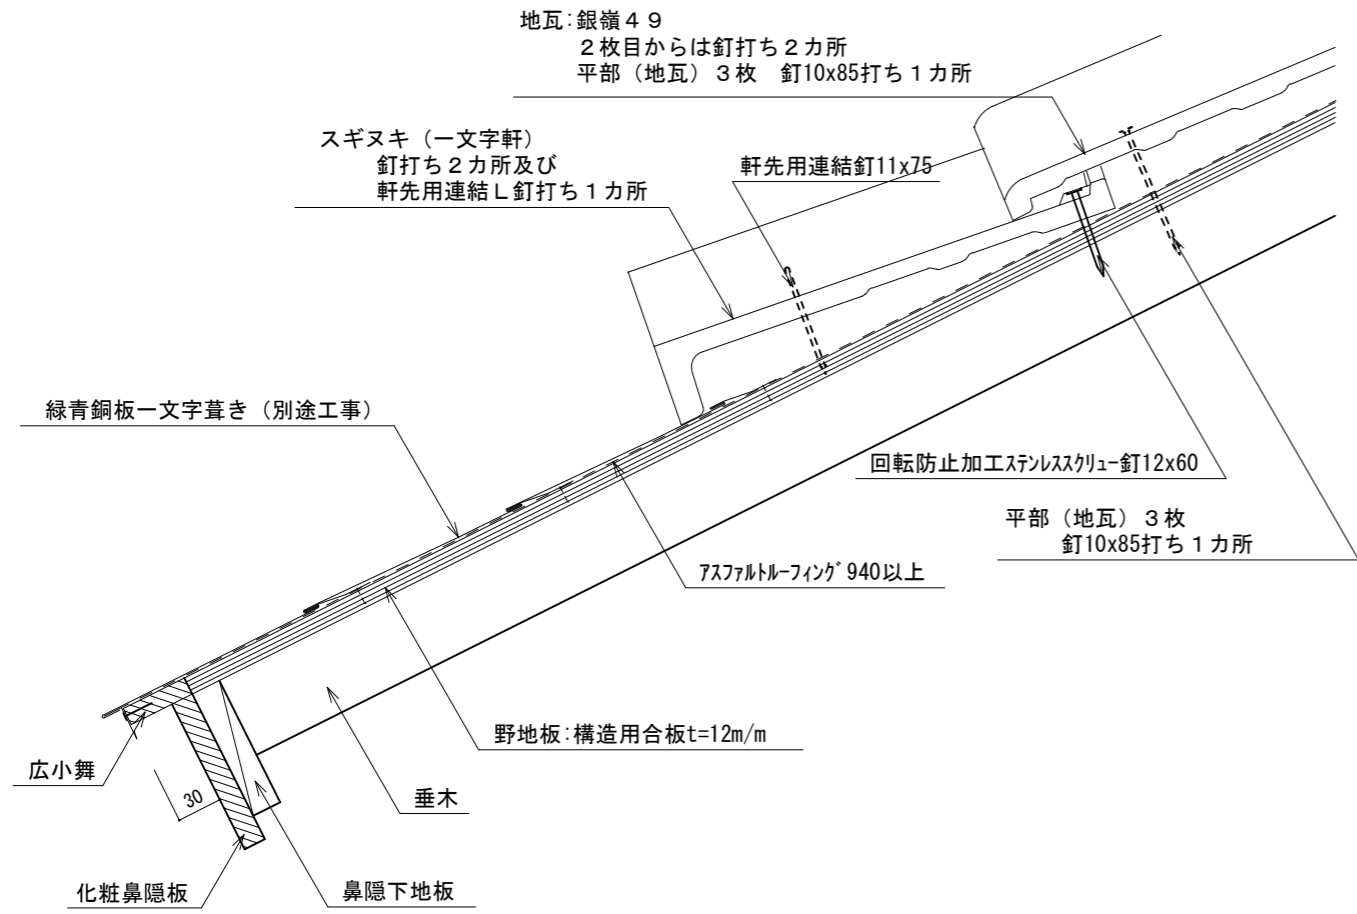

	名称	[和形瓦 銀嶺49] 木造建築屋根基本納まり図	縮尺	図面番号	株式会社アルプス	検印	検印
	図名	5寸勾配屋根 瓦納まり図(3)	1/5	03			